

I.5. / 70,46 m²

NAPPALI + 2 HÁLÓSZOBA
LIVING ROOM + 2 BEDROOMS

1.	Előtér / Entry hall	4,43 m²
2.	Étkező / Dining area	6,04 m²
3.	Nappali / Living room	17,05 m²
4.	Konyha / Kitchen	4,68 m²
5.	Közlekedő / Corridor	1,29 m²
6.	Fürdő / Bathroom	4,50 m²
7.	Hálószo	9,74 m²
8.	Közlekedő / Corridor	4,06 m²
9.	Fürdő / Bathroom	5,10 m²
10.	Szo	13,58 m²

Lakás nettó alapterülete /
Net apartment area

70,46 m²

Lakás bruttó alapterülete /
Gross apartment area

72,10 m²

11.	Terasz / Terrace	5,79 m²
12.	Terasz / Terrace	5,55 m²
13.	Saját kert / Private garden	48,84 m²


Összes külső terület /
Total exterior area

60,18 m²

Értékesítési terület /
Saleable area

76,13 m²

(lakás nettó alapterülete + a teraszok fele; kert nélkül /
net apartment area + half of the terraces; private garden excluded)

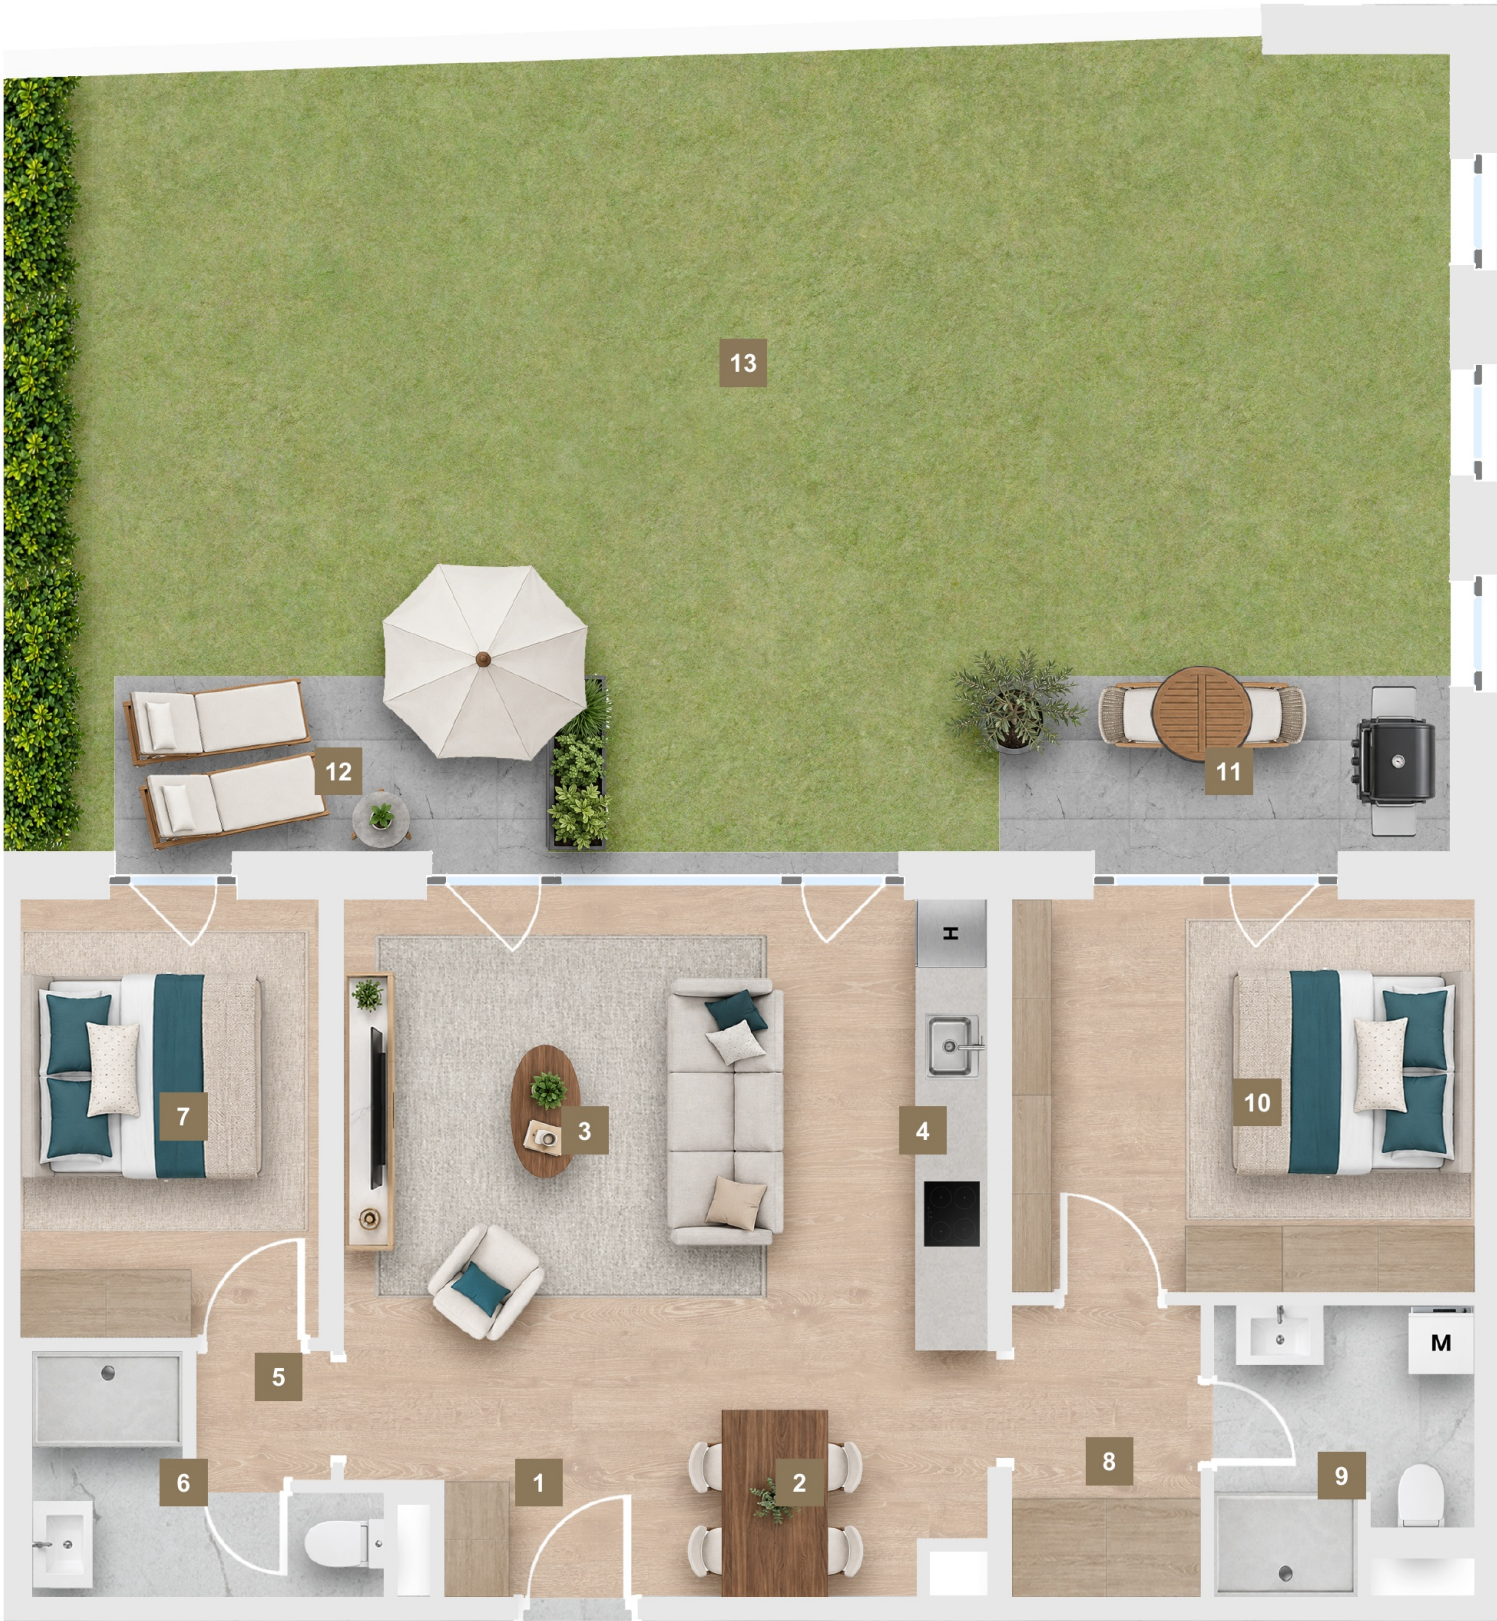

A város ritmusa. Az otthon nyugalma.
The rhythm of the city. The calm of home.

www.bauer15.hu

TELEFON / PHONE

06 30 9 22 88 23

06 30 9 22 88 19

E-MAIL

info@human-bau.com

ÁTTEKINTÉS
OVERVIEW

1. emelet / 1st floor



BUDAPEST

Bauer Sándor utca 15.

Egyszerűsített alaprajz illusztratív bútorozással; kizárólag tájékoztató jellegű. A bútorok és burkolatok megjelenése nem szerződéses tartalom.
A felszereltséget a műszaki leírás rögzíti. A nettó terület falak közötti, burkolatlan-vakolatlan méret. Az adatok és méretek változhatnak; eltérésükért a beruházó kötelezettséget vagy felelősséget nem vállal.
Simplified floor plan with illustrative furnishing; for information only. The appearance of furniture and finishes does not form part of the contract.
Specifications are defined by the technical description. Net areas are measured between unfinished walls. Data and dimensions may change; the developer accepts no obligation or liability for differences.