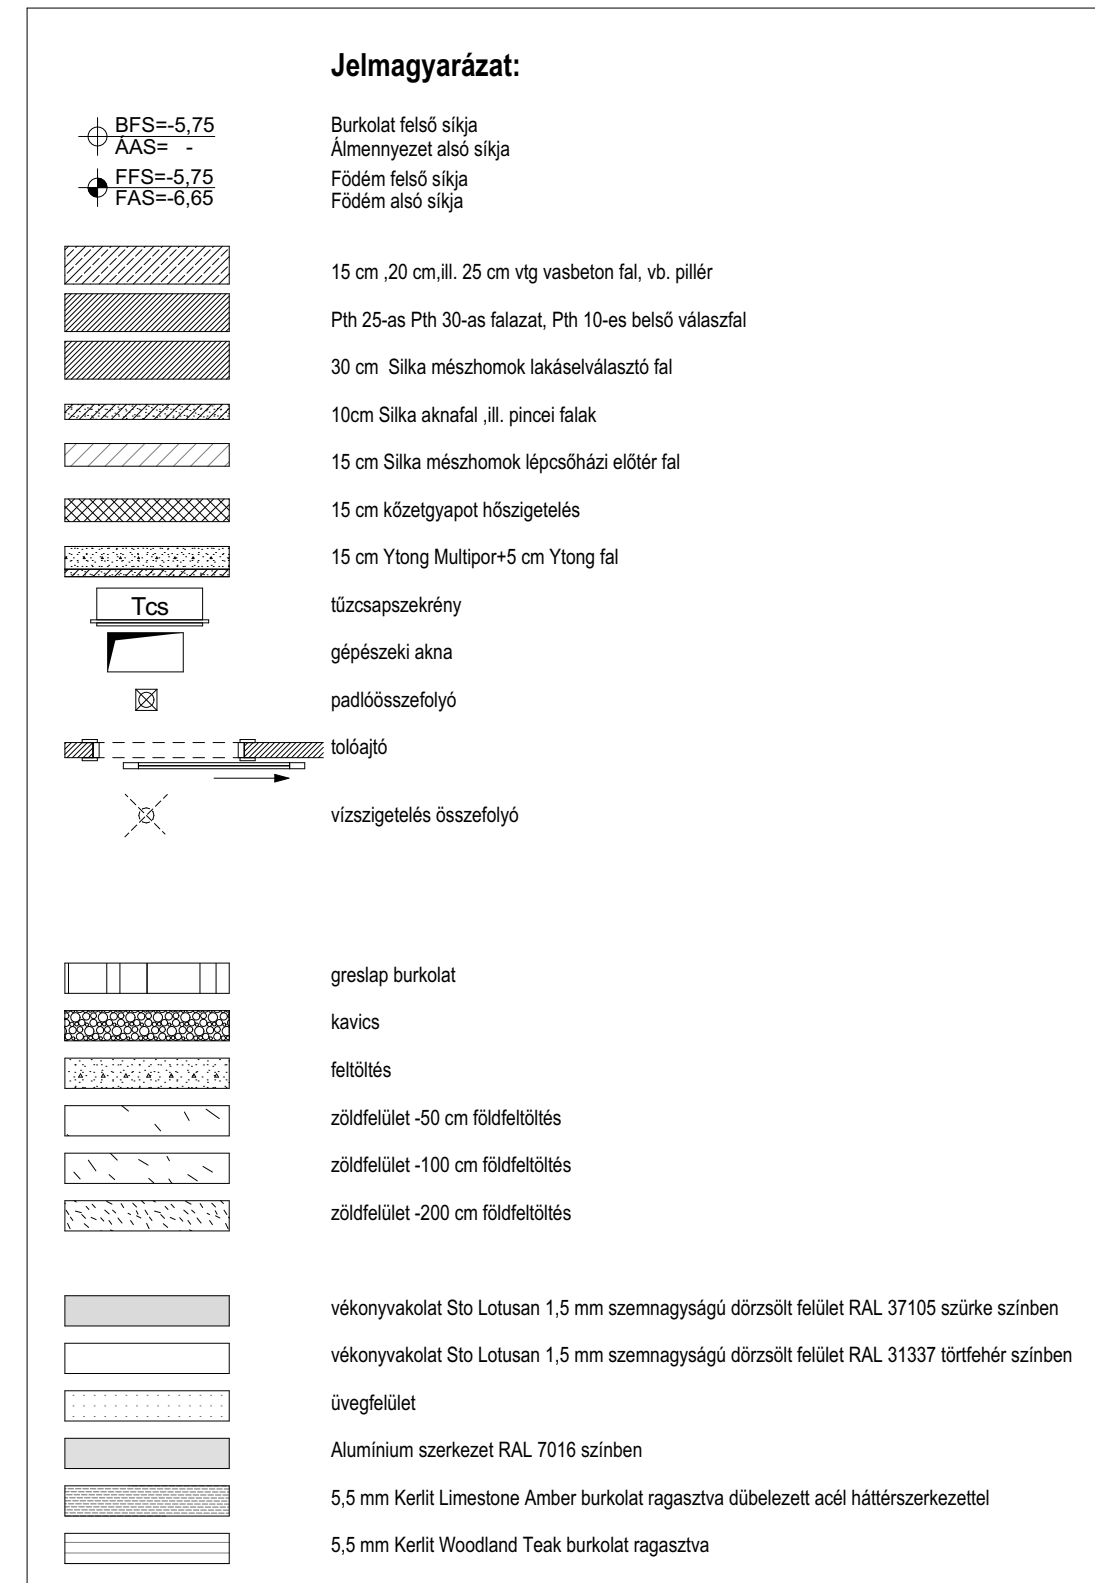


[illegible]

BUDAPEST VIII.KERÜLET BAUER UTCA 15.
HRSZ.: 35126 48 LAKÁSOS LAKÓÉPÜLET KIVITELI TERVE

Építető:

Generál tervező

K-ARC Kreatív Műhely Kft. 1121 Budapest, Arató u.30. Telefon : 06 30 299 07 49	Millassin Gergely Nyitrai Tünde	É 01-4504 É 01-4221
--	------------------------------------	------------------------

Társtervezők

Tartószekrézt:			
Villamosság:			
Gépezésk:			
Felvonó:	Bosnakoff Miklós e.v.	Bosnakoff Miklós:T15-0816	4481 Nyiregyháza, Vadász utca 8.
Tűzvédelem:	Szabó és társa Bt.	Szabó Norbert	2071 Páty, Leveendő utca 27.
Géoszák:	Metron Kft.	Megeyeri Gábor	1126 Budapest, Kakukk út 13/a.
		GD-T/01-10693	

Ez a rajz koncepciójával, részletmegoldásaival mint a tervdokumentáció része az építész szellemi tulajdona, és ezáltal a most hatályban lévő, többször módosított, a szerző jogról szóló 1999. évi (LXXV) törvény 8. §. a) PTK. idevonatkozó paragrafusai által védett jogcímmel (évez mindenmore felhasználással, nyilvánossá tétel, publikálással, sokszorosítással, átdolgozással valamint továbbdolgozással szemben). Továbbá egy másik munkával vagy tervvel kapcsolatos felhasználásával is. Egy harmadik, illetékesen személyenként való továbbadásához az építész írásbeli hozzájárulása szükséges. A magánélele ezen a rajz 2. dokumentáció átvételével elfogadja a fenti leírakat.

HRSZ.: 35126 48 LAKÁSOS LAKÓÉPÜLET KIVITELI TERVE	2026. 08.19.	
II.-V. Emelet alaprajza	1:50	E-03